


Раскладка фасадных панелей ФАСАД А-Ж

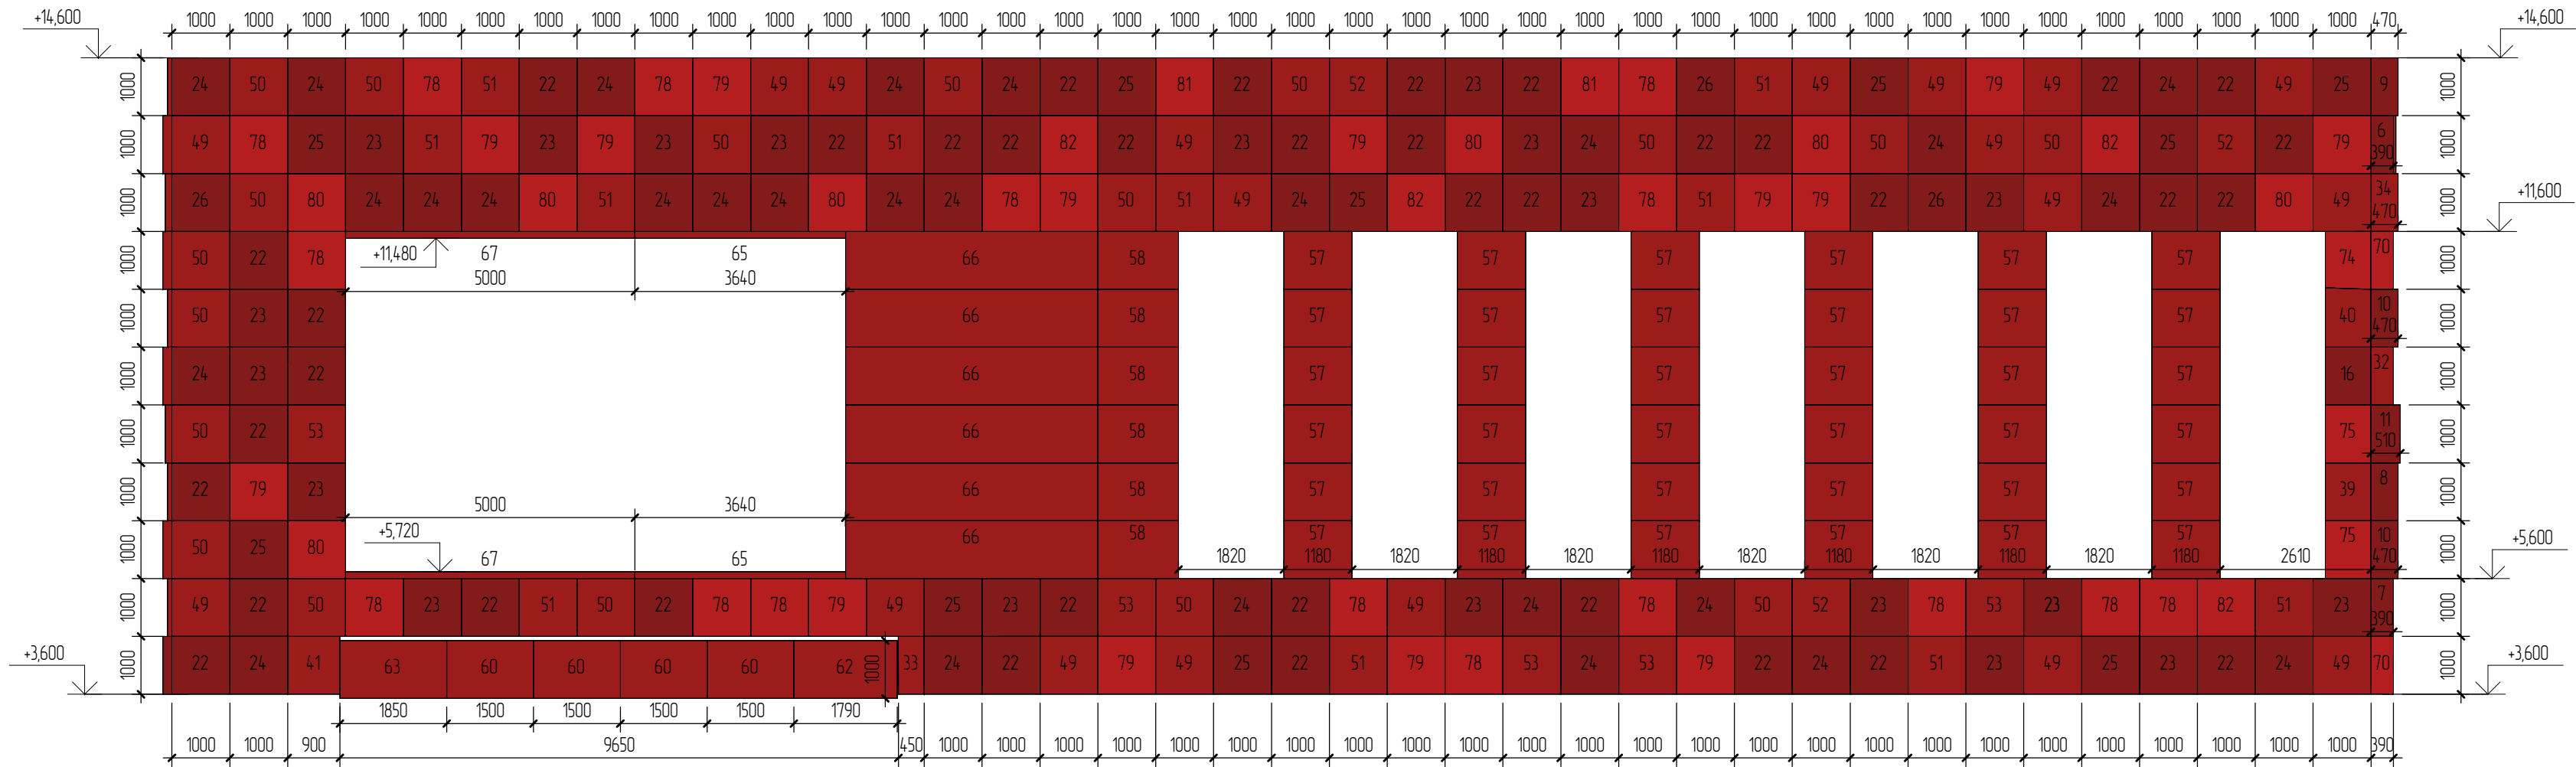

Спецификация фасадных элементов. Фасад А-Ж

Номер панели	Обозначение	Наименование	Ширина "по лицу", мм	Высота "по лицу", мм	Глубина 1 грани, мм	Глубина 2 грани, мм	Кол-во, шт.	Общая площадь, м2	Примечание
Фасадные кассеты Рубиново-красные (RAL 3003)									
6	по ТУ фирмы изготовителя	Фасадные кассеты	1000	390	80	80	1	0,388	
7	по ТУ фирмы изготовителя	Фасадные кассеты	1000	390	120	120	1	0,388	
8	по ТУ фирмы изготовителя	Фасадные кассеты	1000	470	80	80	1	0,468	
9	по ТУ фирмы изготовителя	Фасадные кассеты	1000	470	160	160	1	0,468	
10	по ТУ фирмы изготовителя	Фасадные кассеты	1000	470	200	200	2	0,935	
11	по ТУ фирмы изготовителя	Фасадные кассеты	1000	510	120	120	1	0,508	
16	по ТУ фирмы изготовителя	Фасадные кассеты	1000	790	120	120	1	0,788	
22	по ТУ фирмы изготовителя	Фасадные кассеты	1000	1000	80	80	38	38,000	
23	по ТУ фирмы изготовителя	Фасадные кассеты	1000	1000	120	120	20	20,000	
24	по ТУ фирмы изготовителя	Фасадные кассеты	1000	1000	160	160	27	27,000	
25	по ТУ фирмы изготовителя	Фасадные кассеты	1000	1000	200	200	10	10,000	
26	по ТУ фирмы изготовителя	Фасадные кассеты	1000	1000	240	240	3	3,000	
Фасадные кассеты Сигнальный красный (RAL 3001)									
32	по ТУ фирмы изготовителя	Фасадные кассеты	1000	390	160	160	1	0,388	
33	по ТУ фирмы изготовителя	Фасадные кассеты	1000	450	120	120	1	0,448	
34	по ТУ фирмы изготовителя	Фасадные кассеты	1000	470	120	120	1	0,468	
39	по ТУ фирмы изготовителя	Фасадные кассеты	1000	790	160	160	1	0,788	
40	по ТУ фирмы изготовителя	Фасадные кассеты	1030	790	80	80	1	0,808	
41	по ТУ фирмы изготовителя	Фасадные кассеты	1000	900	80	80	1	0,898	
49	по ТУ фирмы изготовителя	Фасадные кассеты	1000	1000	80	80	19	19,000	
50	по ТУ фирмы изготовителя	Фасадные кассеты	1000	1000	120	120	18	18,000	
51	по ТУ фирмы изготовителя	Фасадные кассеты	1000	1000	160	160	11	11,000	
52	по ТУ фирмы изготовителя	Фасадные кассеты	1000	1000	200	200	3	3,000	
53	по ТУ фирмы изготовителя	Фасадные кассеты	1000	1000	240	240	5	5,000	
57	по ТУ фирмы изготовителя	Фасадные кассеты	1000	1180	40	40	36	42,480	
58	по ТУ фирмы изготовителя	Фасадные кассеты	1000	1390	40	40	6	8,355	
60	по ТУ фирмы изготовителя	Фасадные кассеты	1000	1500	80	80	4	6,000	Защипка козырька
62	по ТУ фирмы изготовителя	Фасадные кассеты	1000	1790	80	80	1	1,785	Защипка козырька
63	по ТУ фирмы изготовителя	Фасадные кассеты	1000	1850	80	80	1	1,845	Защипка козырька
65	по ТУ фирмы изготовителя	Фасадные кассеты	120	3640	40	40	2	0,874	
66	по ТУ фирмы изготовителя	Фасадные кассеты	1000	4360	40	40	6	26,160	
67	по ТУ фирмы изготовителя	Фасадные кассеты	120	5000	40	40	2	1,200	

Спецификация фасадных элементов. Фасад А-Ж

Номер панели	Обозначение	Наименование	Ширина "по лицу", мм	Высота "по лицу", мм	Глубина 1 грани, мм	Глубина 2 грани, мм	Кол-во, шт.	Общая площадь, м2	Примечание
Фасадные кассеты олые (RAL 2002)									
70	по ТУ фирмы изготовителя	Фасадные кассеты	1000	390	80	80	2	0,775	
74	по ТУ фирмы изготовителя	Фасадные кассеты	970	790	80	80	1	0,767	
75	по ТУ фирмы изготовителя	Фасадные кассеты	1000	790	80	80	2	1,575	
78	по ТУ фирмы изготовителя	Фасадные кассеты	1000	1000	80	80	16	16,000	
79	по ТУ фирмы изготовителя	Фасадные кассеты	1000	1000	120	120	14	14,000	
80	по ТУ фирмы изготовителя	Фасадные кассеты	1000	1000	160	160	7	7,000	
81	по ТУ фирмы изготовителя	Фасадные кассеты	1000	1000	200	200	2	2,000	
82	по ТУ фирмы изготовителя	Фасадные кассеты	1000	1000	240	240	4	4,000	
Общий итог: 274							274	296,553	

Примечание:

1. Рассматривать совместно с листами 8-11
2. Общая спецификация фасадных панелей см. л24

						211-23 – АРЗ			
						Строительство Центра единоборств «Северный характер» по адресу: ЯНАО, г. Муравленко, земельный участок 52			
Изм.	Колуч.	Лист	№ док.	Подп.	Дата	Центр единоборств «Северный характер» в г. Муравленко Архитектурные решения	Стадия	Лист	Листов
Разработал	Горбачев				0125		Р	23	
Проверил	Климов				0125				
ГАП	Касрадзе				0125	Схема расположения фасадных кассет. Фасад А-Ж	ООО "ЗАС СТРОЙ"		
Н.контр.	Климов				0125				