



Вентфасад 2 этажа


Алюминиевые объёмные фасадные панели по типу компании GRADAS
кассеты типа "Клюв"

УСЛОВНЫЕ ОБОЗНАЧЕНИЯ:

-  - Кронштейн ККУ-90
 -  - Кронштейн ККУ-230
 -  - Кронштейн ККУ-230 с удлинителем УК
 -  - Горизонтальный профиль Г6
 -  - Горизонтальный С-профиль
 -  - Вертикальный шпильный профиль КПШ 5
 -  - Вертикальный шпильный профиль КПШ 5 (в нормальной позиции)
 -  - Вертикальный шпильный профиль КПШ 5 (в перевернутой позиции, обратная сторона)
 -  - Контуры основания под вентфасад, узлом, угол (кирпич, газосиликат)
 -  - Контуры вентилируемого фасада (композит)
 -  - Контуры вентилируемого фасада (стальные панели)
 -  - Контуры короба навеса (композитные панели)
 -  - Рекомендуемое направление монтажа

Способ и узлы крепления надбесного козырька разрабатывает другая организация

But A

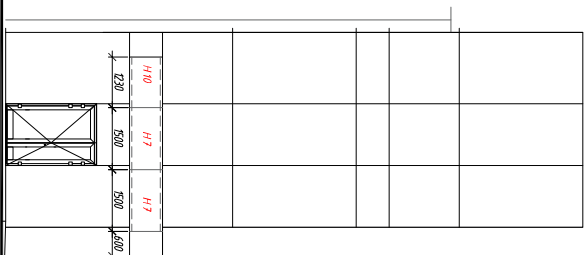

Рекламный кордон
"Электросила" на
основном фасаде
здания

RGB панель на
параметре
McDonald's

ФАСАД Н-А-2

Buğ A


Ламеллу по типу
профиля Алютех
АУРС.50.0510-100х150

APNAHT

Объемные буквы
с внутренней подсветкой


COCEIN

THE

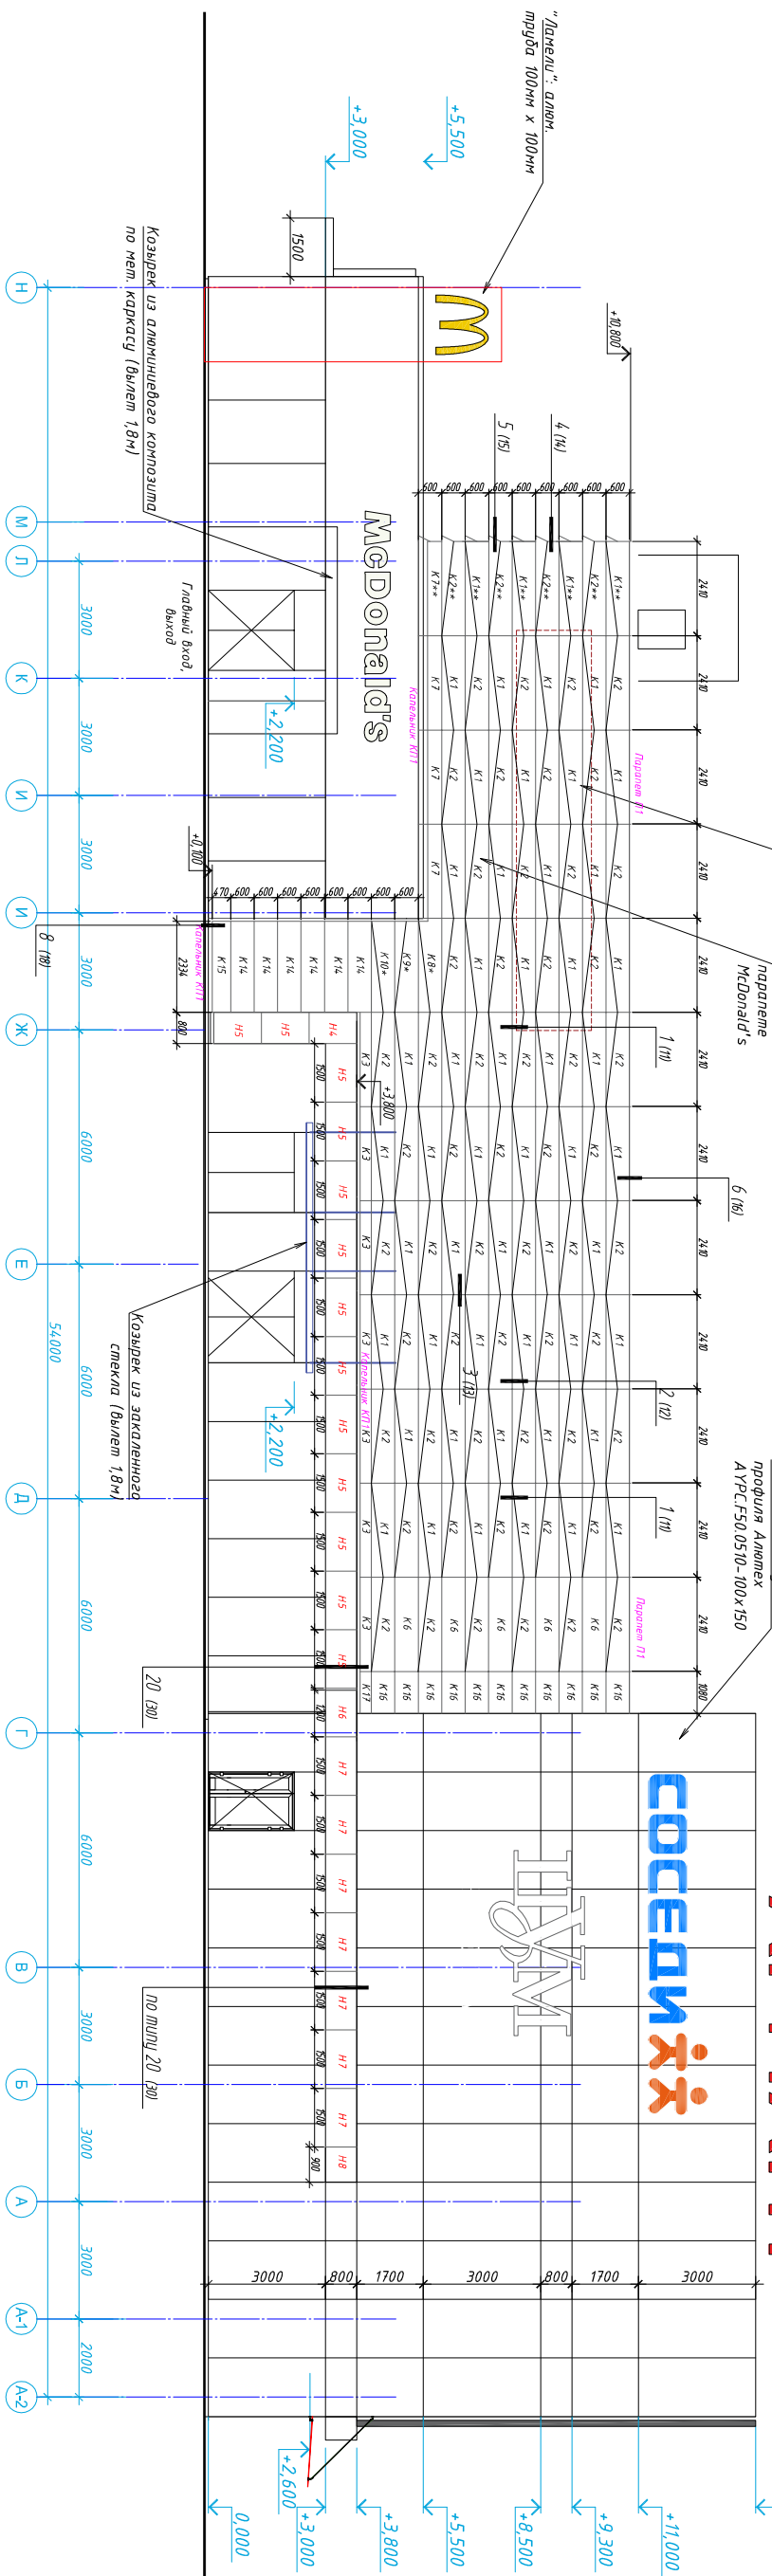[illegible]

АРМАНТ


Фасад 1-4-10

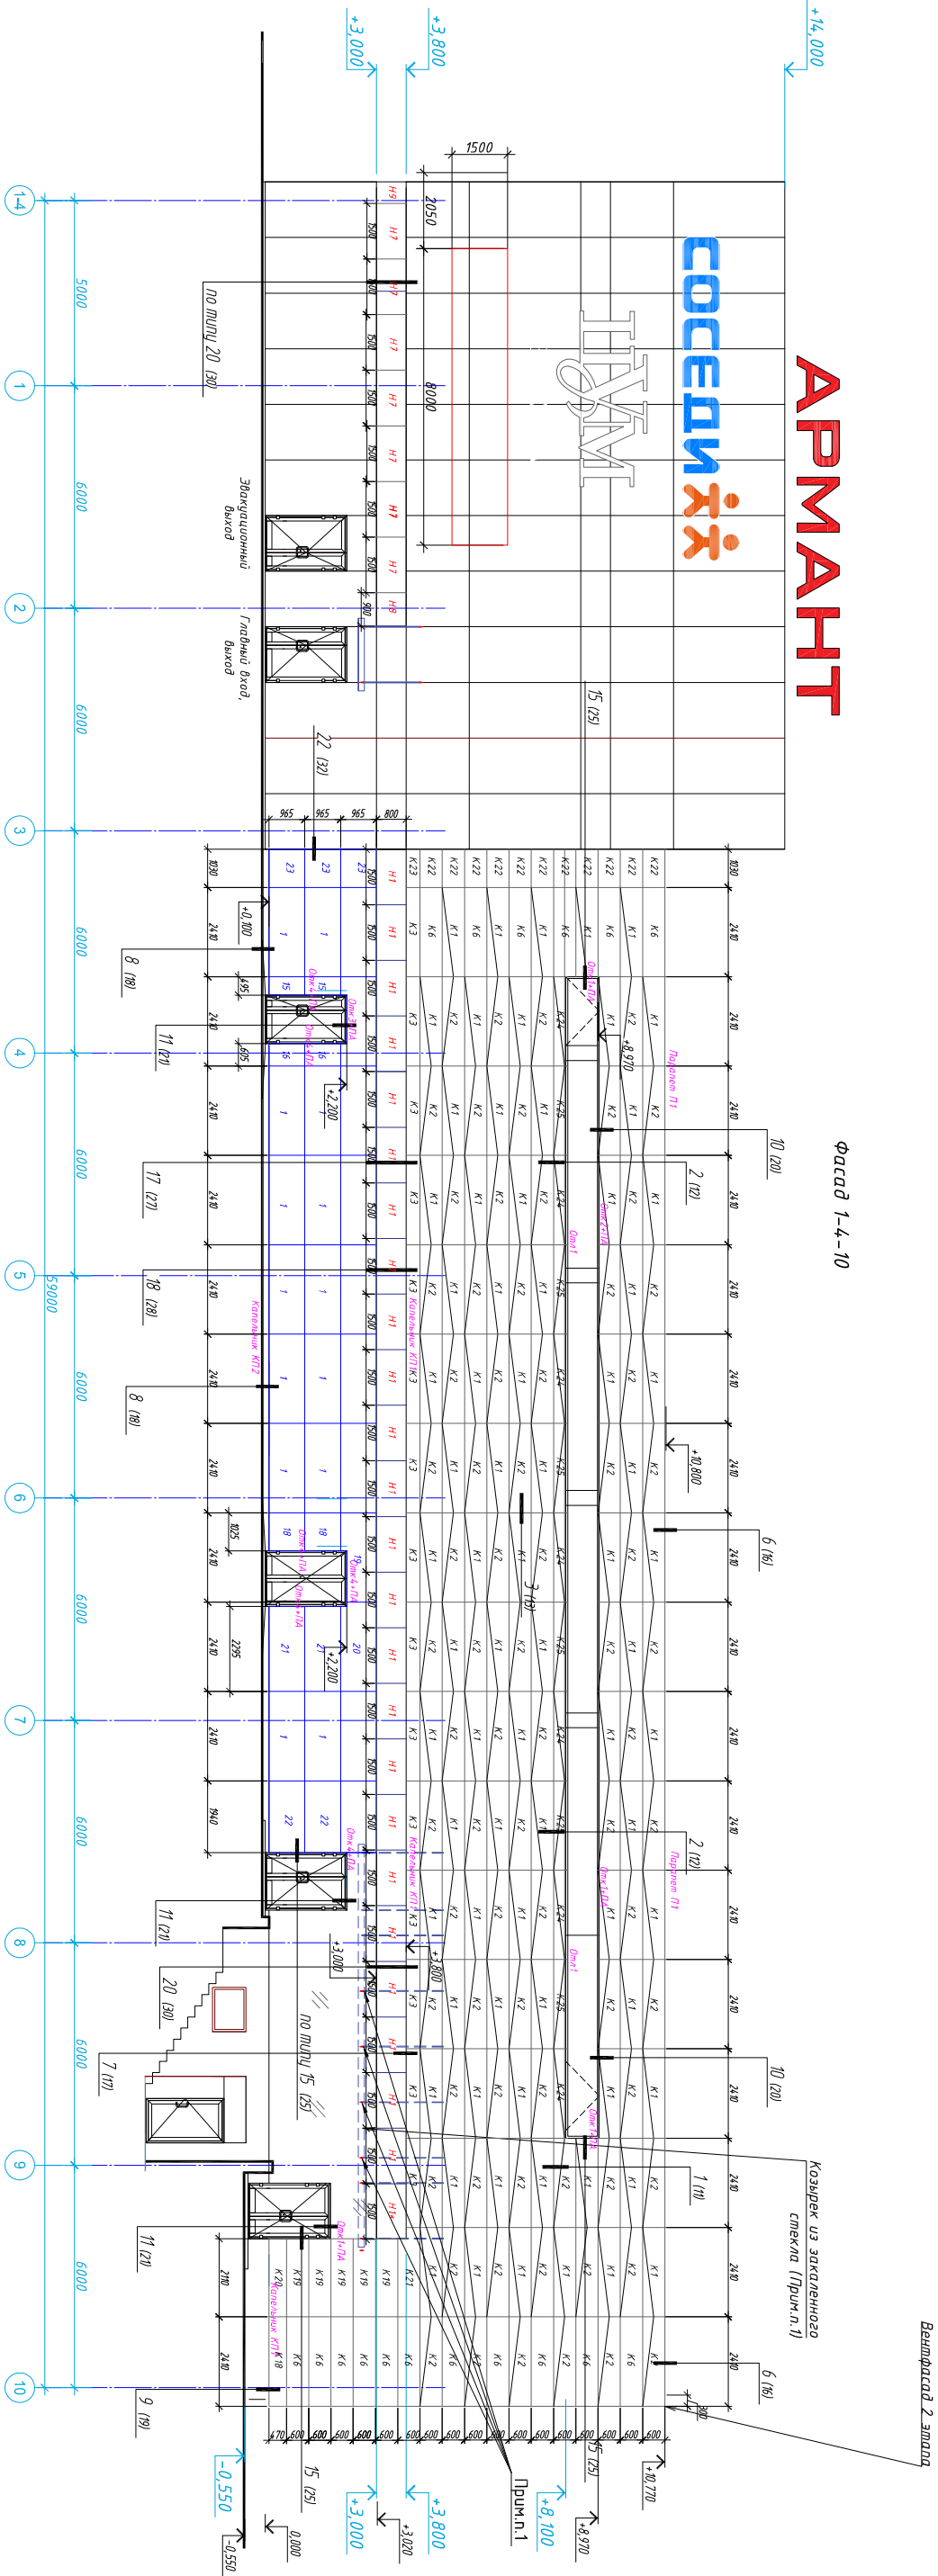

1. Способ и узлы крепления небесного козырька разрабатывает фирма организация


Изн.	Колуч	Лист	Модок	Подп.	Датум	06.4./19-КМД	Лист
							4

Фасад 10-1-4

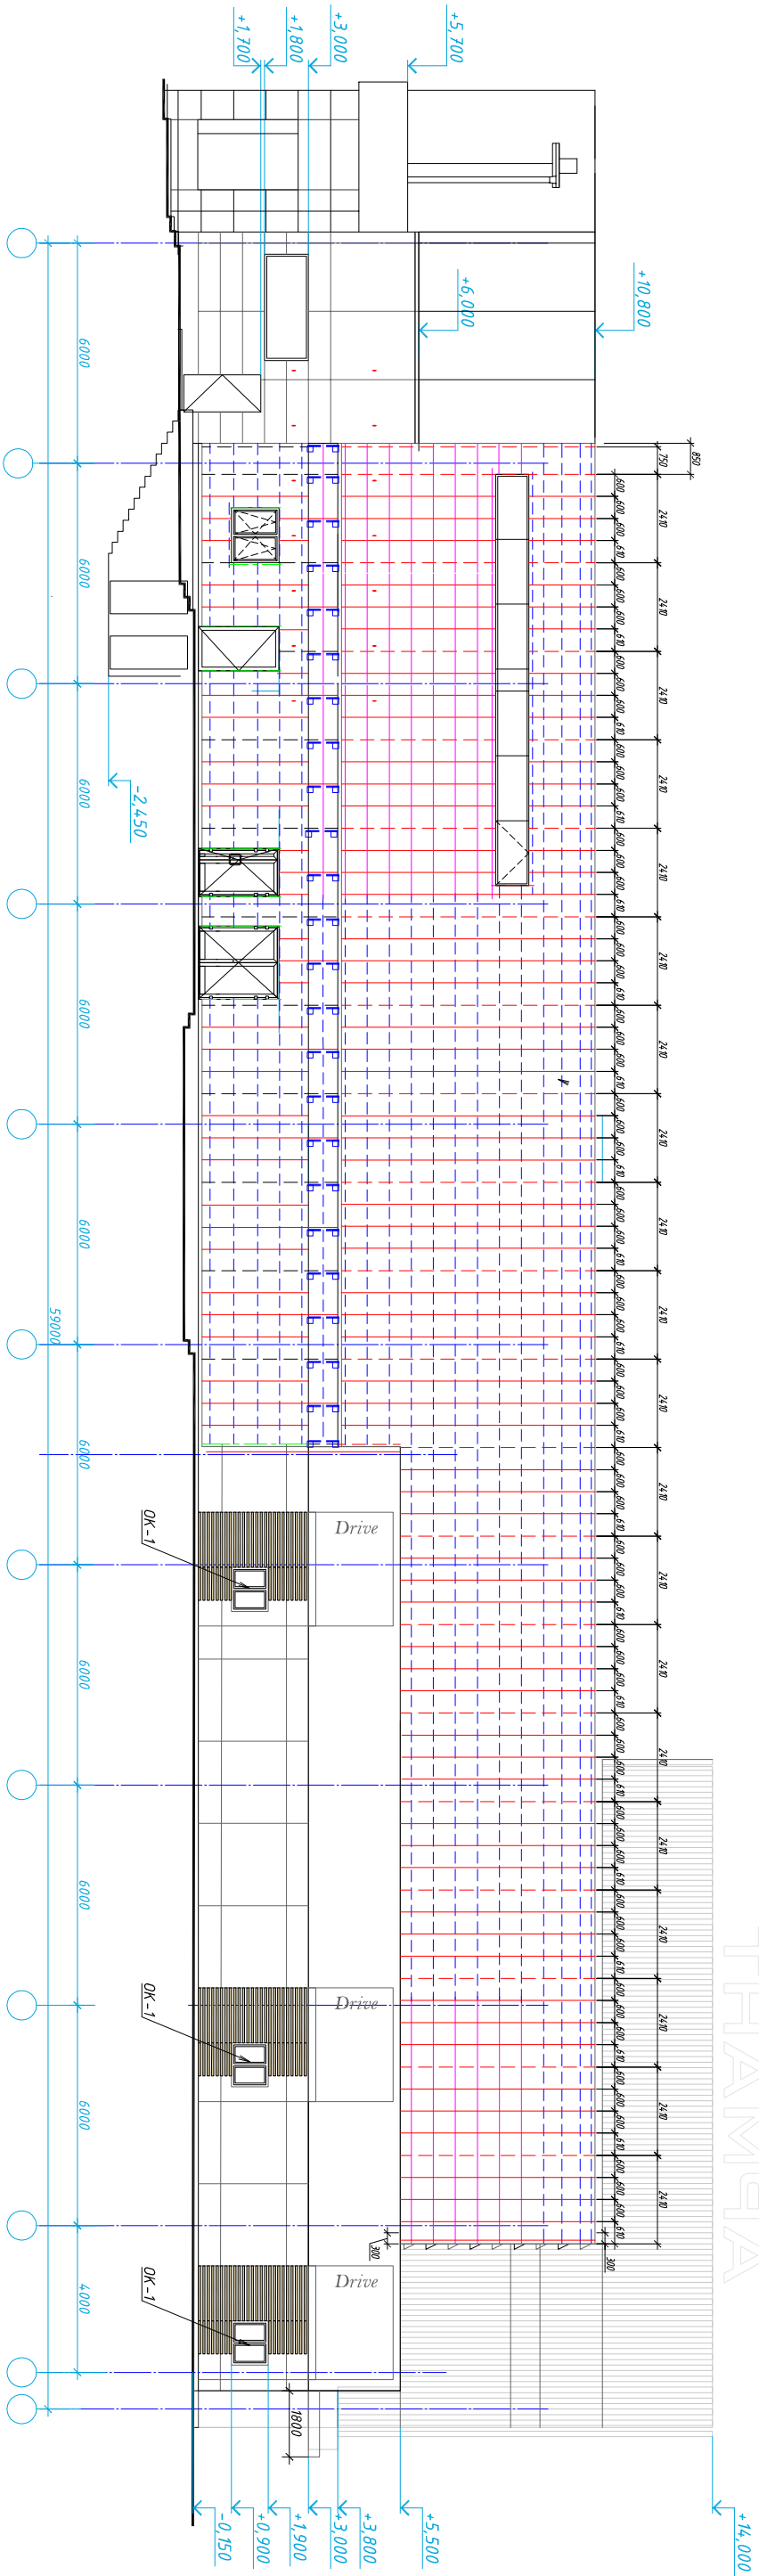


Изм.	Колуч	Лист	Мод.	Проект	Датум	06.4/19-КМД	Лист
							5


Буд А

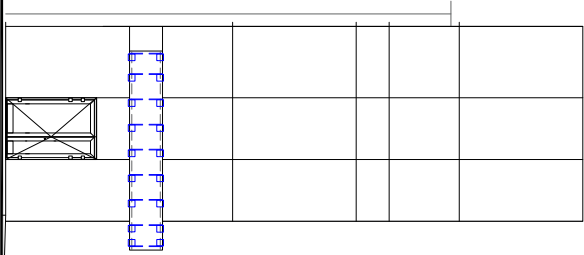


Фасад Н-А-2

Буд А

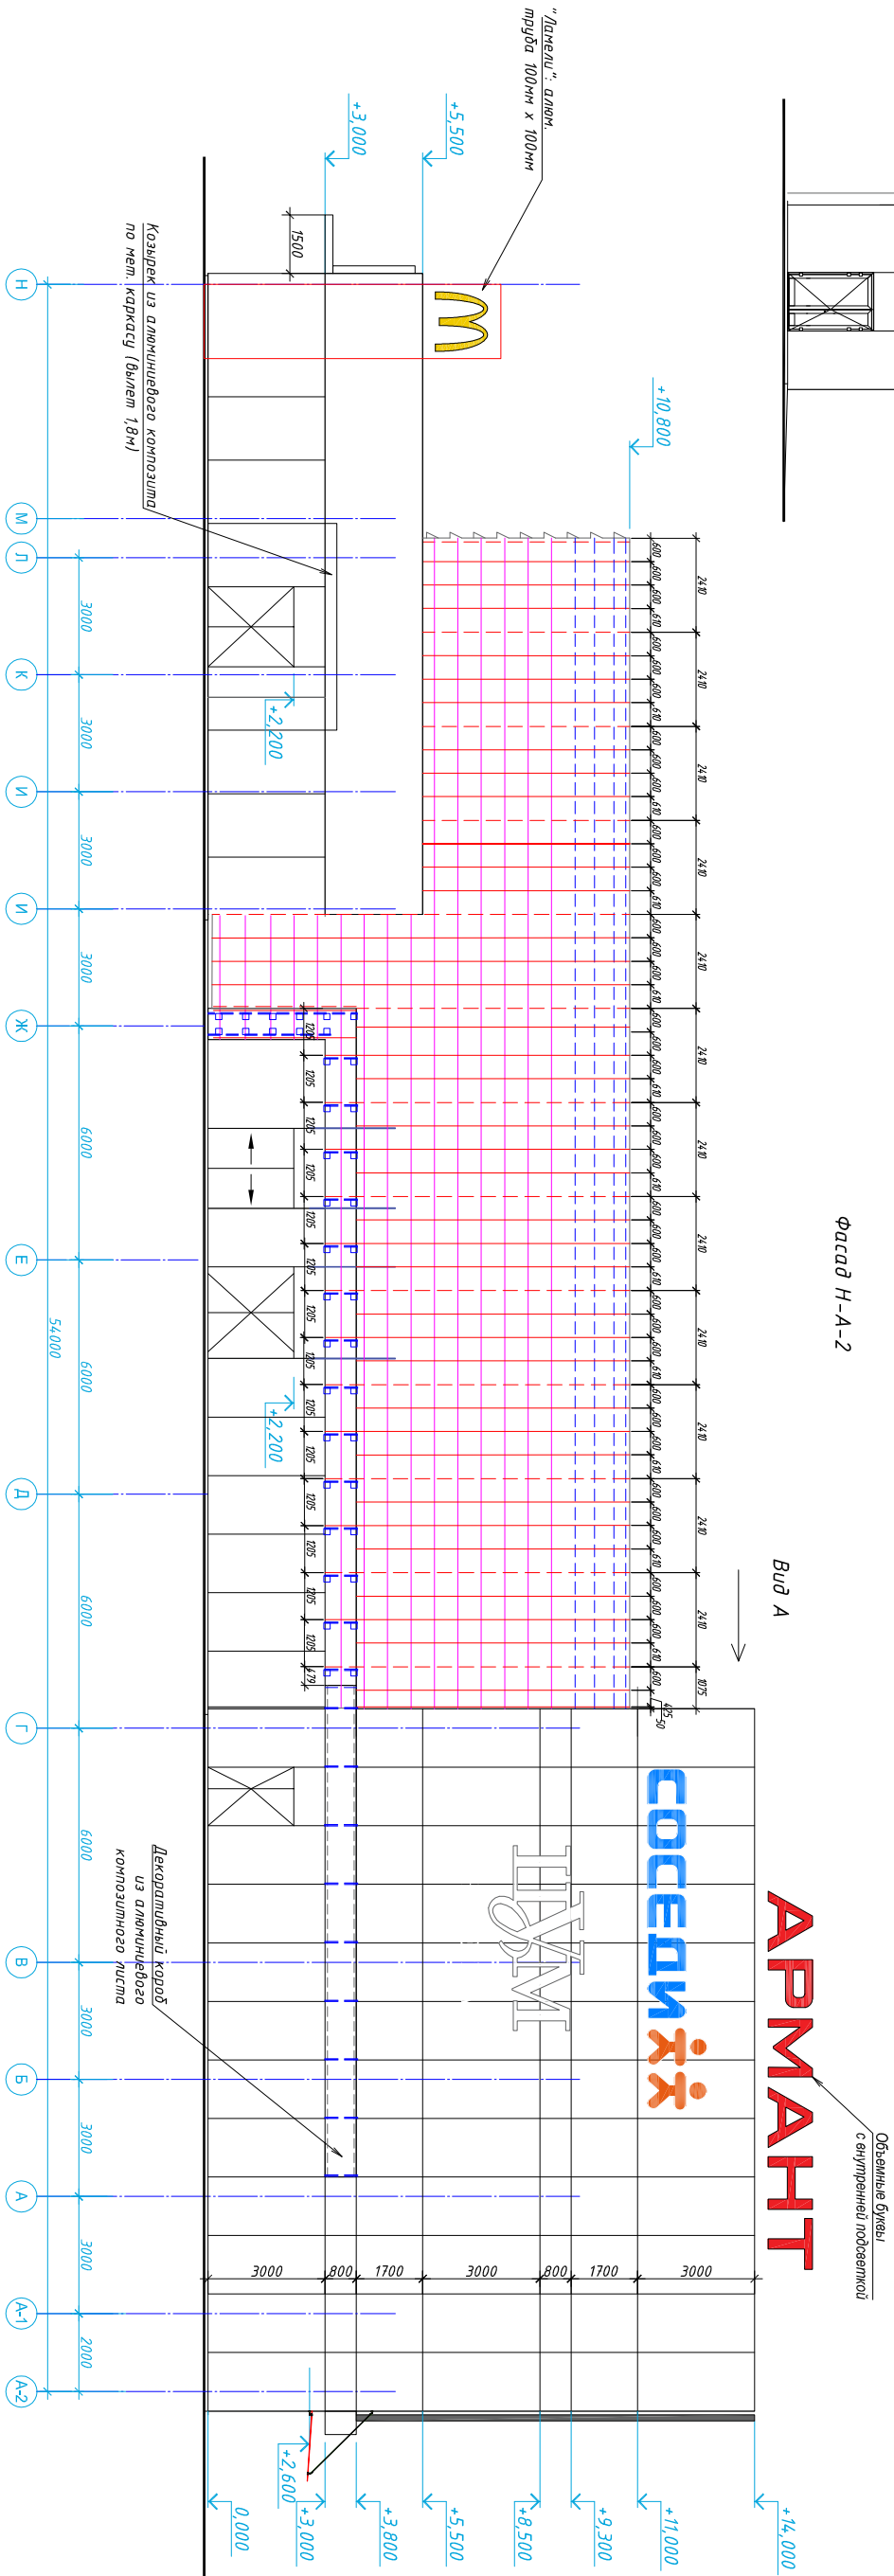


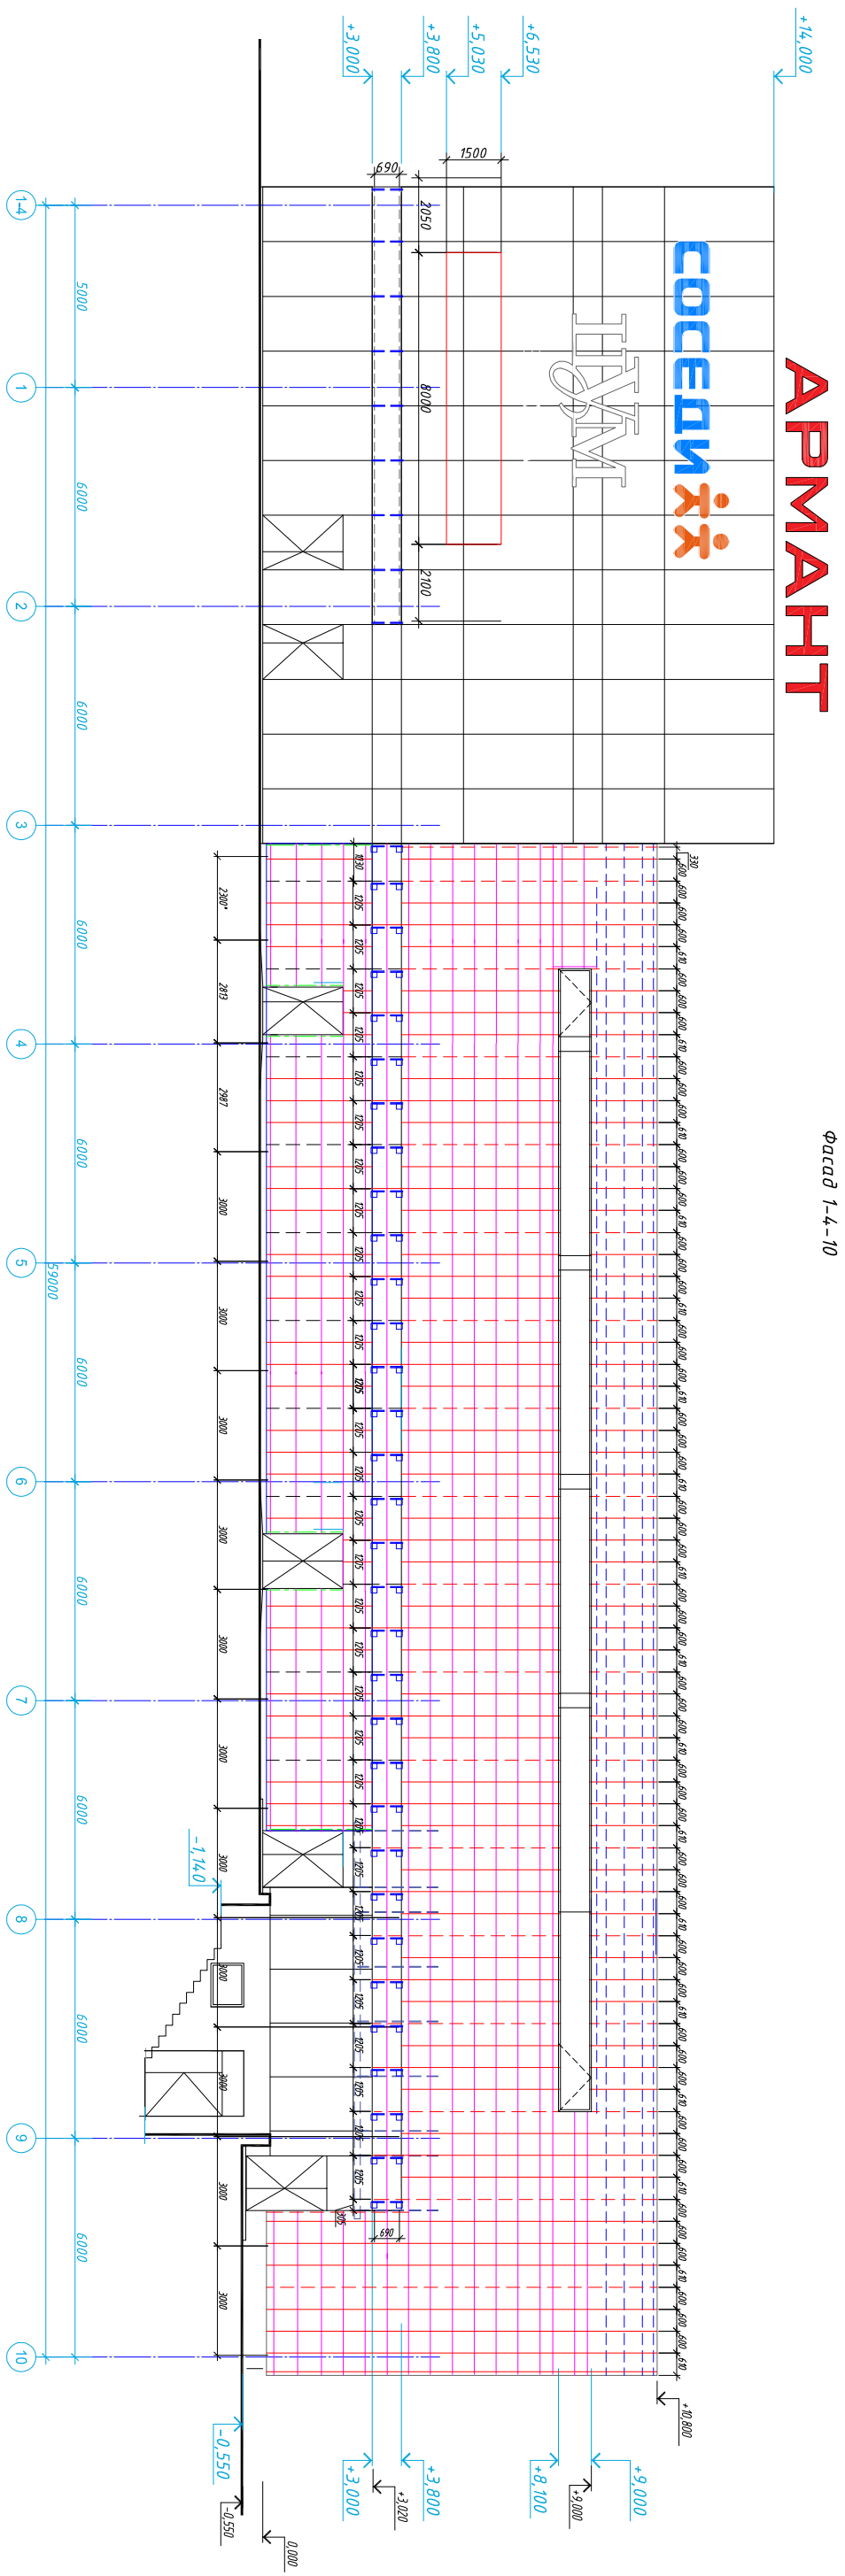

Фаса́д 10-1-4

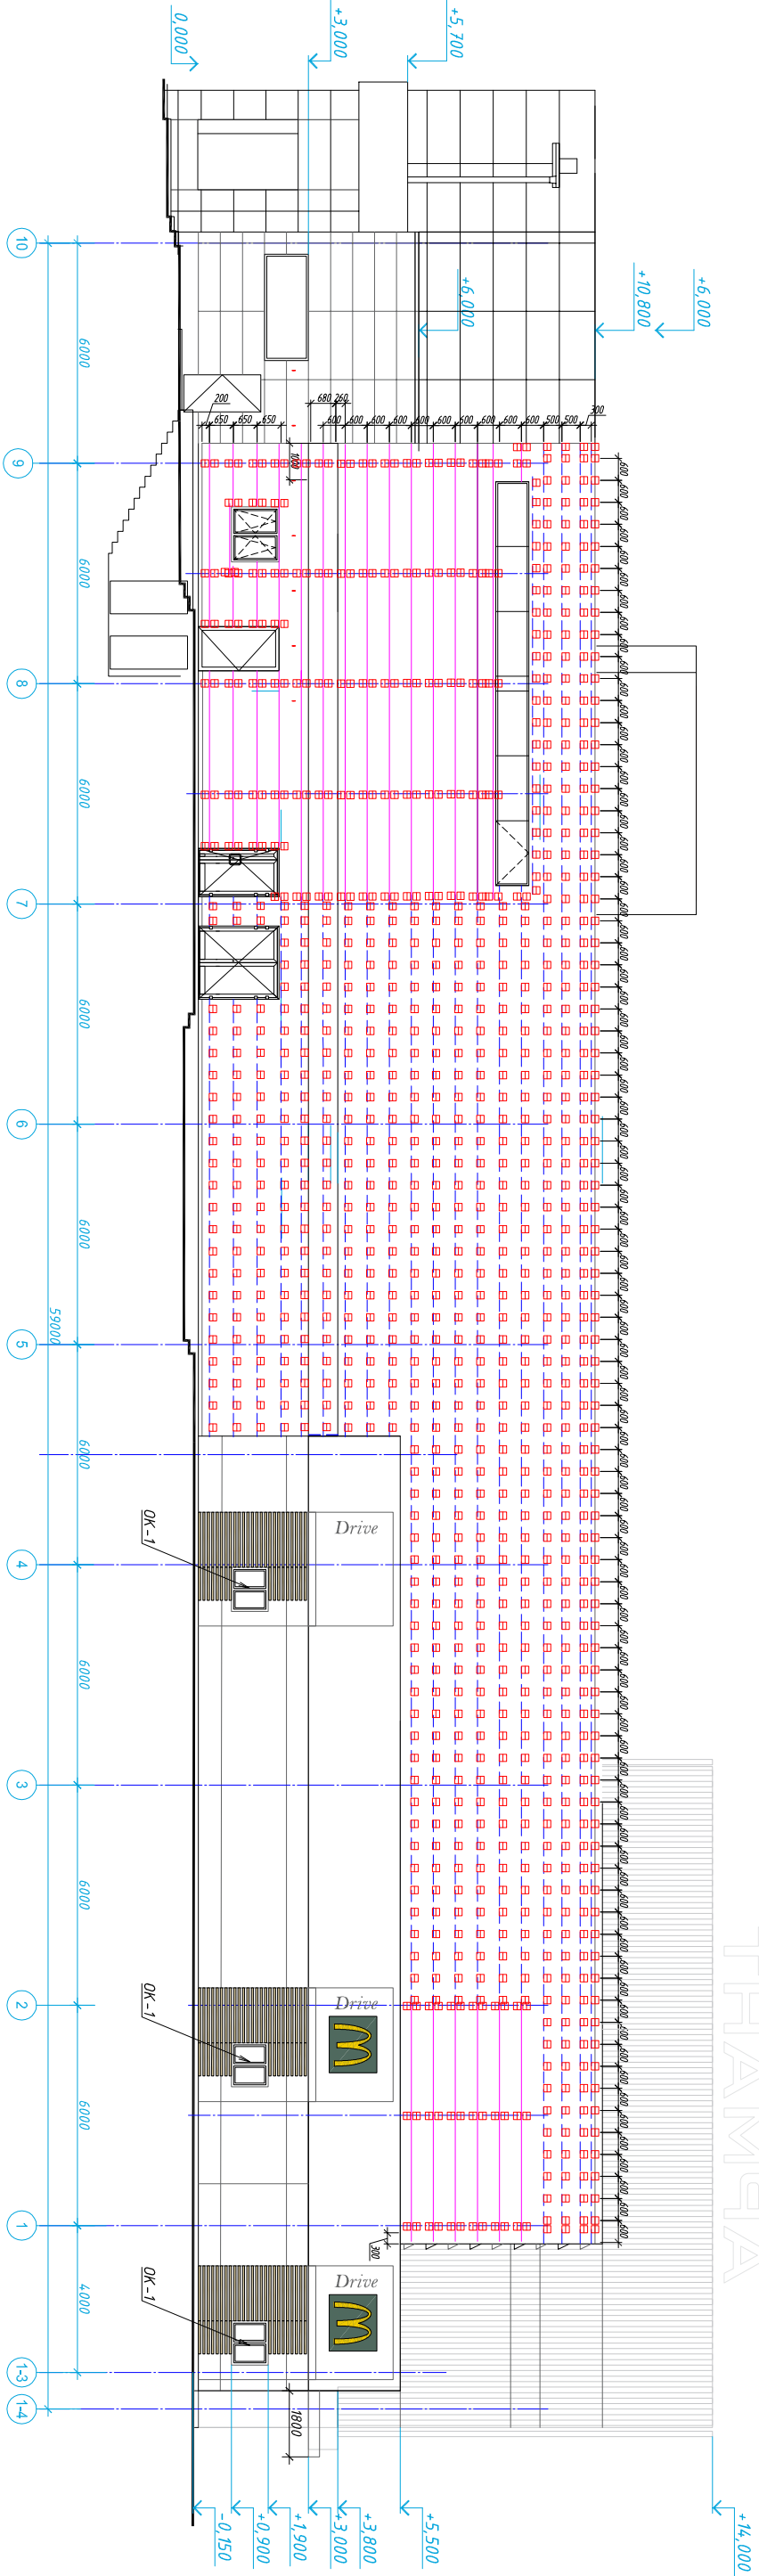


Буд А

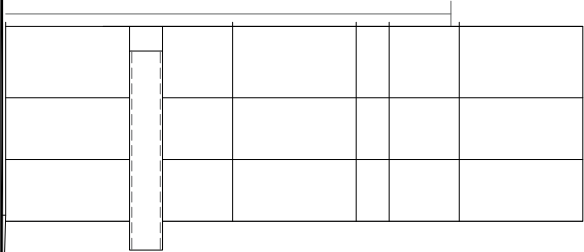

Фасад Н-А-2

Буд А

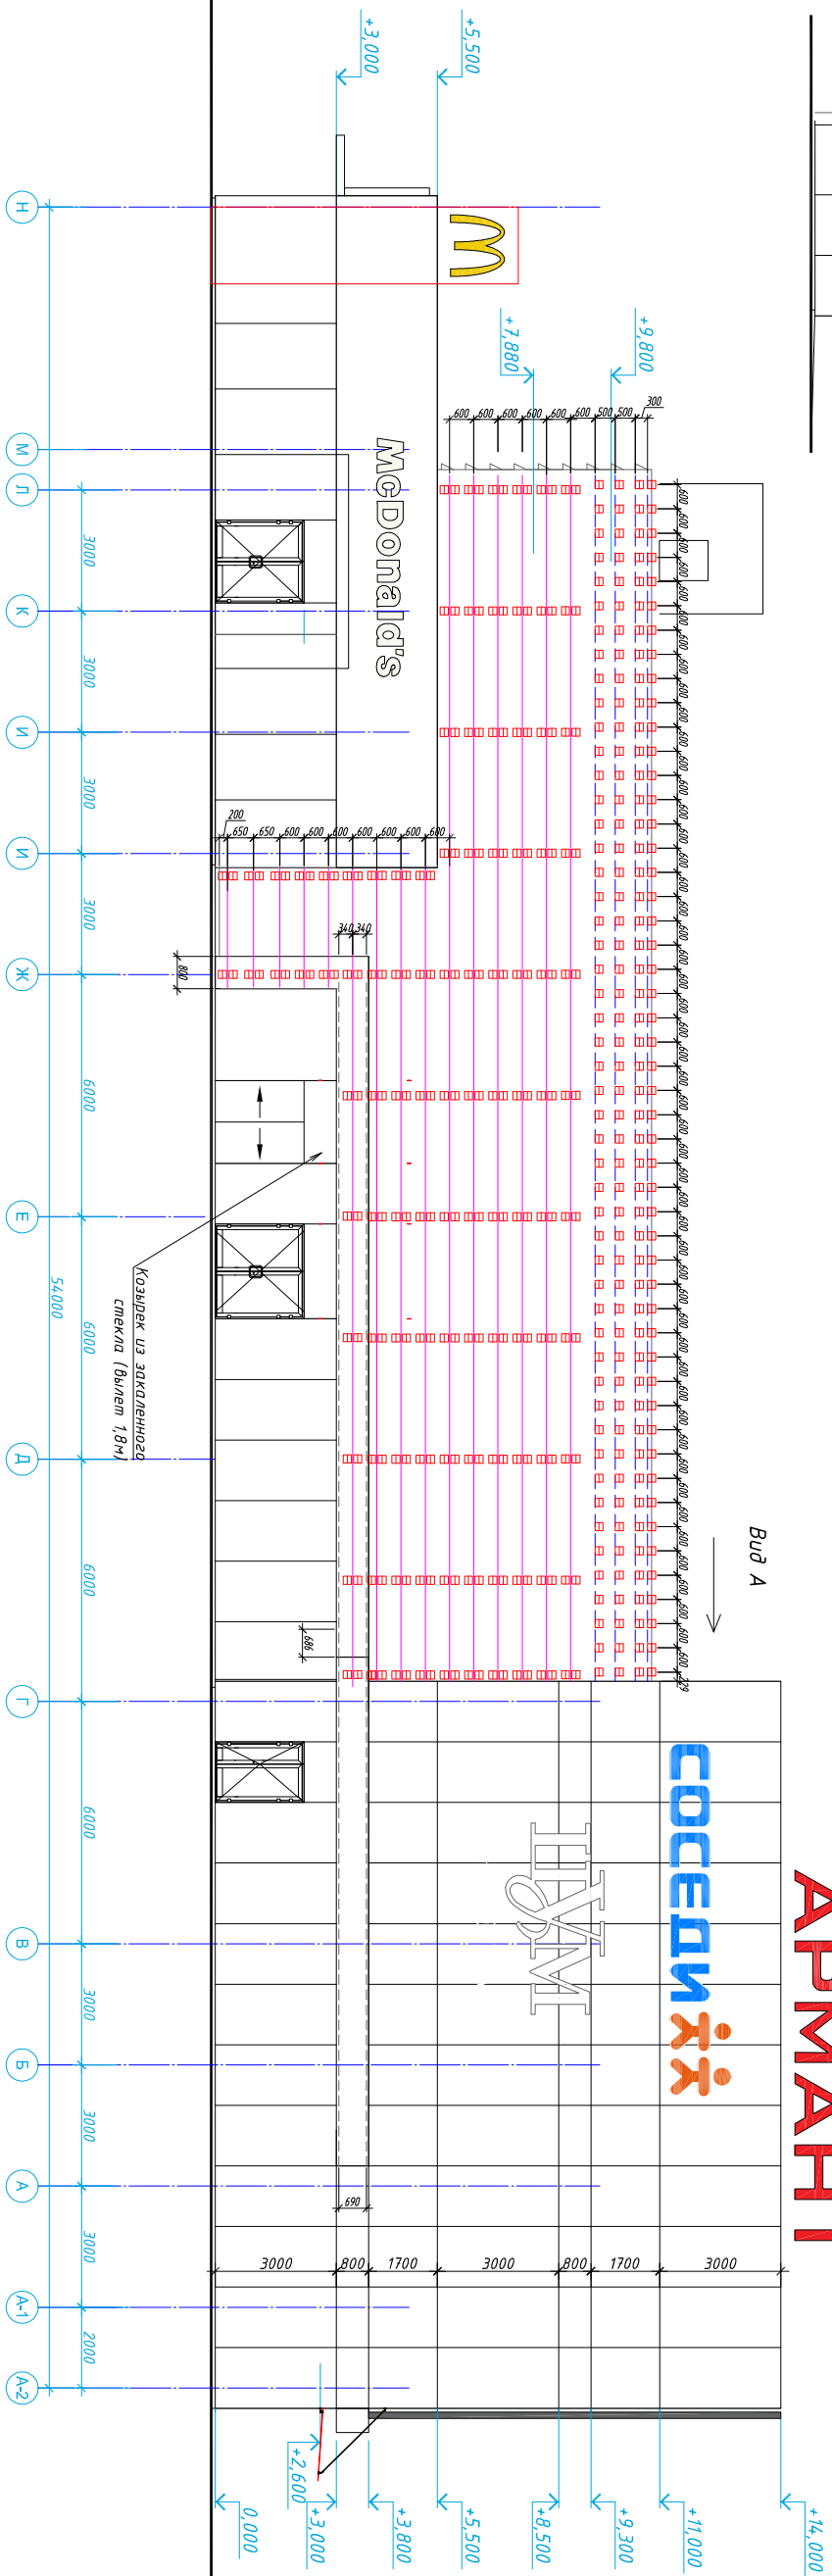

1 В данном месте предусмотреть установку дополнительной стальной колонны для крепления
крышнойной НВФ (предусмотреть в разделе КМ)

Изн	Колч	Лист	Мок	Подп	Дат	06.4/19-КМД	Лист
							9

ФактаѢ 1-4-10

