


Раскладка фасадных панелей ФАСАД Ж-А

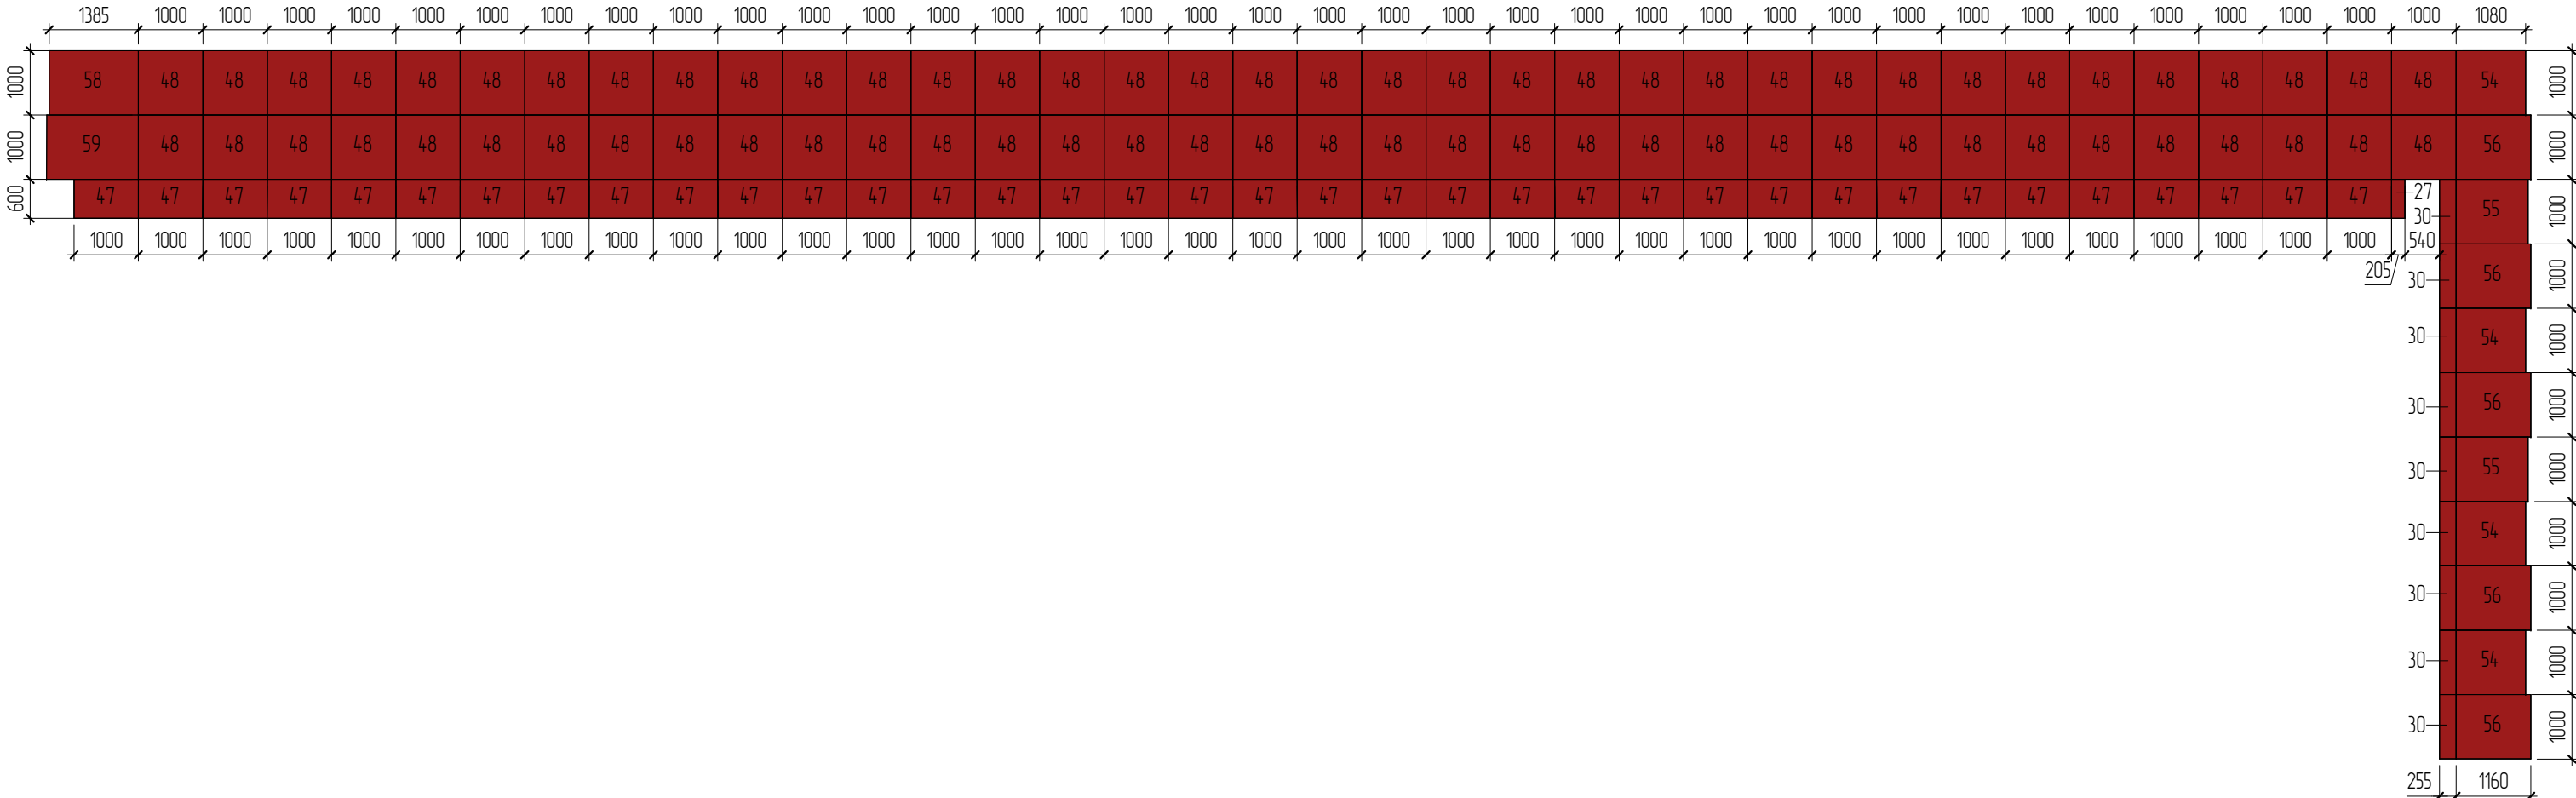

Спецификация фасадных элементов. Фасад Ж-

Номер панели	Обозначение	Наименование	Ширина "по лицу", мм	Высота "по лицу", мм	Глубина 1 грани, мм	Глубина 2 грани, мм	Кол-во, шт.	Общая площадь, м2	Примечание
Фасадные кассеты Сигнальный красный (RAL 3001)									
27	по ТУ фирмы изготовителя	Фасадные кассеты	600	205	40	40	1	0,124	
30	по ТУ фирмы изготовителя	Фасадные кассеты	1000	255	40	40	9	2,295	
47	по ТУ фирмы изготовителя	Фасадные кассеты	600	1000	40	40	36	21,675	
48	по ТУ фирмы изготовителя	Фасадные кассеты	1000	1000	40	40	72	72,000	
54	по ТУ фирмы изготовителя	Фасадные кассеты	1000	1080	40	40	4	4,320	
55	по ТУ фирмы изготовителя	Фасадные кассеты	1000	1120	40	40	2	2,240	
56	по ТУ фирмы изготовителя	Фасадные кассеты	1000	1160	40	40	5	5,800	
58	по ТУ фирмы изготовителя	Фасадные кассеты	1000	1385	40	40	1	1,385	
59	по ТУ фирмы изготовителя	Фасадные кассеты	1000	1425	40	40	1	1,425	

Օճպսն սրտոշ: 131

131

111,264

Примечание:

1. Рассматривать совместно с листами 8-11
2. Общая спецификация фасадных панелей см. л.24

						211-23 - АРЗ			
						Строительство Центра единоборств «Северный характер» по адресу: ЯНАО, г. Муравленко, земельный участок 52			
Изм.	Кол.уч.	Лист	№ док.	Подп.	Дата	Центр единоборств «Северный характер» в г. Муравленко Архитектурные решения	Стандия	Лист	Листов
Разработал		Горбачев			01.25		Р	22	
Проверил		Климов			01.25				
ГАП		Касрадзе			01.25				
Н.контр.		Климов			01.25				
						Схема расположения фасадных кассет. Фасад Ж-А	ООО "ЗАС СТРОЙ"		