


Согласовано		
Взак. инд. №		
Подп. и дата		
Инд. № подл.		

Раскладка фасадных панелей ФАСАД 1-8

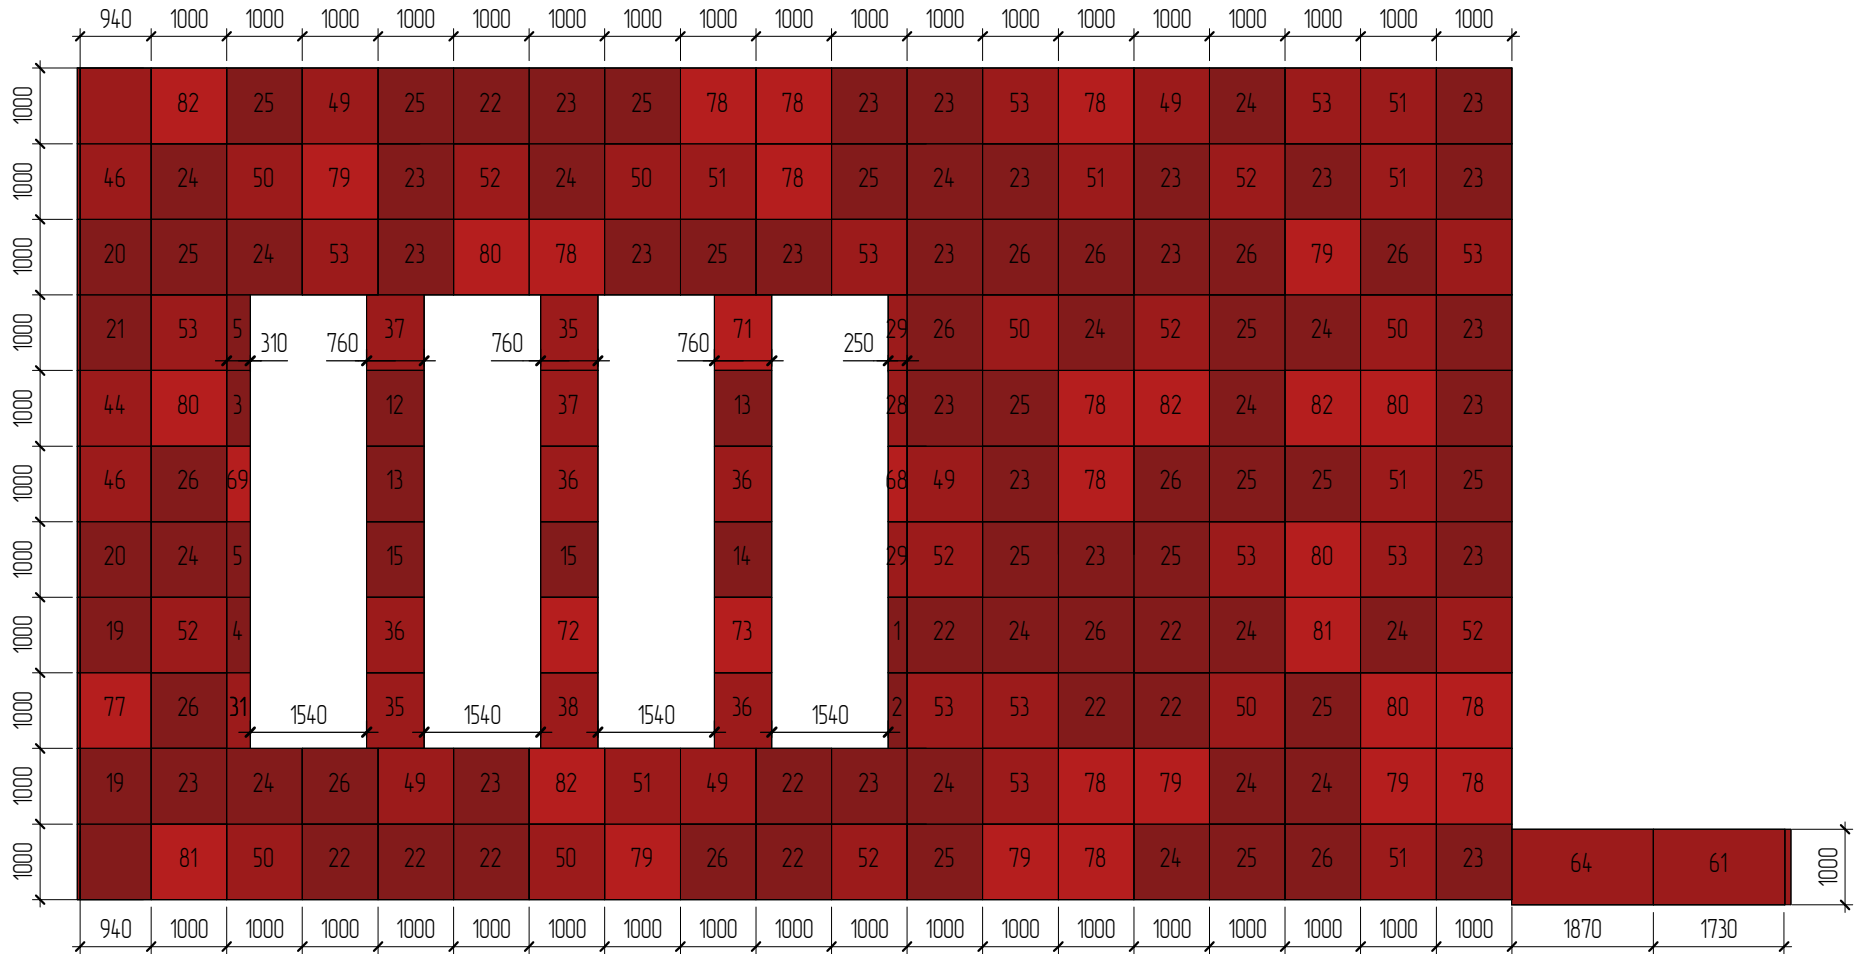

Спецификация фасадных элементов. Фасад 1-8

Номер панели	Обозначение	Наименование	Ширина "по лицу", мм	Высота "по лицу", мм	Глубина 1 грани, мм	Глубина 2 грани, мм	Кол-во, шт	Общая площадь, м2	Примечание
Фасадные кассеты Рубиново-красные (RAL 3003)									
1	по ТУ фирмы изготовителя	Фасадные кассеты	1000	250	80	80	1	0,250	
2	по ТУ фирмы изготовителя	Фасадные кассеты	1000	250	160	160	1	0,250	
3	по ТУ фирмы изготовителя	Фасадные кассеты	1000	310	80	80	1	0,311	
4	по ТУ фирмы изготовителя	Фасадные кассеты	1000	310	120	120	1	0,311	
5	по ТУ фирмы изготовителя	Фасадные кассеты	1000	310	200	200	2	0,621	
12	по ТУ фирмы изготовителя	Фасадные кассеты	1000	760	80	80	1	0,760	
13	по ТУ фирмы изготовителя	Фасадные кассеты	1000	760	120	120	2	1,520	
14	по ТУ фирмы изготовителя	Фасадные кассеты	1000	760	160	160	1	0,760	
15	по ТУ фирмы изготовителя	Фасадные кассеты	1000	760	200	200	2	1,520	
19	по ТУ фирмы изготовителя	Фасадные кассеты	1000	940	80	80	2	1,880	
20	по ТУ фирмы изготовителя	Фасадные кассеты	1000	940	120	120	2	1,880	
21	по ТУ фирмы изготовителя	Фасадные кассеты	1000	940	160	160	2	1,880	
22	по ТУ фирмы изготовителя	Фасадные кассеты	1000	1000	80	80	10	10,000	
23	по ТУ фирмы изготовителя	Фасадные кассеты	1000	1000	120	120	24	24,000	
24	по ТУ фирмы изготовителя	Фасадные кассеты	1000	1000	160	160	17	17,000	
25	по ТУ фирмы изготовителя	Фасадные кассеты	1000	1000	200	200	16	16,000	
26	по ТУ фирмы изготовителя	Фасадные кассеты	1000	1000	240	200	1	1,000	
26	по ТУ фирмы изготовителя	Фасадные кассеты	1000	1000	240	240	11	11,000	
Фасадные кассеты Сигнальный красный (RAL 3001)									
28	по ТУ фирмы изготовителя	Фасадные кассеты	1000	250	80	80	1	0,250	
29	по ТУ фирмы изготовителя	Фасадные кассеты	1000	250	120	120	2	0,499	
31	по ТУ фирмы изготовителя	Фасадные кассеты	1000	310	200	200	1	0,311	
35	по ТУ фирмы изготовителя	Фасадные кассеты	1000	760	80	80	2	1,520	
36	по ТУ фирмы изготовителя	Фасадные кассеты	1000	760	120	120	4	3,040	
37	по ТУ фирмы изготовителя	Фасадные кассеты	1000	760	160	160	2	1,520	
38	по ТУ фирмы изготовителя	Фасадные кассеты	1000	760	200	200	1	0,760	
44	по ТУ фирмы изготовителя	Фасадные кассеты	1000	940	80	80	2	1,880	
46	по ТУ фирмы изготовителя	Фасадные кассеты	1000	940	160	160	2	1,880	
49	по ТУ фирмы изготовителя	Фасадные кассеты	1000	1000	80	80	5	5,000	
50	по ТУ фирмы изготовителя	Фасадные кассеты	1000	1000	120	120	7	7,000	
51	по ТУ фирмы изготовителя	Фасадные кассеты	1000	1000	160	160	7	7,000	
52	по ТУ фирмы изготовителя	Фасадные кассеты	1000	1000	200	200	7	7,000	
53	по ТУ фирмы изготовителя	Фасадные кассеты	1000	1000	240	240	11	11,000	
61	по ТУ фирмы изготовителя	Фасадные кассеты	1000	1740	80	80	1	1,739	Защилка козырька
64	по ТУ фирмы изготовителя	Фасадные кассеты	1000	1875	80	80	1	1,875	Защилка козырька
Фасадные кассеты алые (RAL 2002)									
68	по ТУ фирмы изготовителя	Фасадные кассеты	1000	250	80	80	1	0,250	
69	по ТУ фирмы изготовителя	Фасадные кассеты	1000	310	80	80	1	0,311	
71	по ТУ фирмы изготовителя	Фасадные кассеты	1000	760	80	80	1	0,760	
72	по ТУ фирмы изготовителя	Фасадные кассеты	1000	760	120	120	1	0,760	
73	по ТУ фирмы изготовителя	Фасадные кассеты	1000	760	200	200	1	0,760	
77	по ТУ фирмы изготовителя	Фасадные кассеты	1000	940	160	160	1	0,940	
78	по ТУ фирмы изготовителя	Фасадные кассеты	1000	1000	80	80	11	11,000	
79	по ТУ фирмы изготовителя	Фасадные кассеты	1000	1000	120	120	6	6,000	
80	по ТУ фирмы изготовителя	Фасадные кассеты	1000	1000	160	160	5	5,000	
81	по ТУ фирмы изготовителя	Фасадные кассеты	1000	1000	200	200	2	2,000	
82	по ТУ фирмы изготовителя	Фасадные кассеты	1000	1000	240	240	4	4,000	
Общий итог: 187							187	174,994	

Примечание:

1. Рассматривать совместно с листами 8-11
2. Общая спецификация фасадных панелей см. л.24

							211-23 – АРЗ			
							Строительство Центра единоборств «Северный характер» по адресу: ЯНАО, г. Мурабленко, земельный участок 52			
Изм.	Кол.уч.	Лист	№док.	Подп.	Дата		Центр единоборств «Северный характер» в г. Мурабленко Архитектурные решения	Стация	Лист	Листов
Разработал		Горбачев			01.25			Р	20	
Проверил		Климов			01.25					
ГАП		Касрадзе			01.25					
Н.контр.		Климов			01.25		Схема расположения фасадных кассет. Фасад 1-8	ООО "ЗАС СТРОЙ"		